


PROGRESIVAS TOTALES		00,00	5,97	121,85
TERRENO		27,20	27,44	28,02
PROYECTO	COTA RASANTE	27,20	27,24	28,02
	PENDIENTE			6.72‰

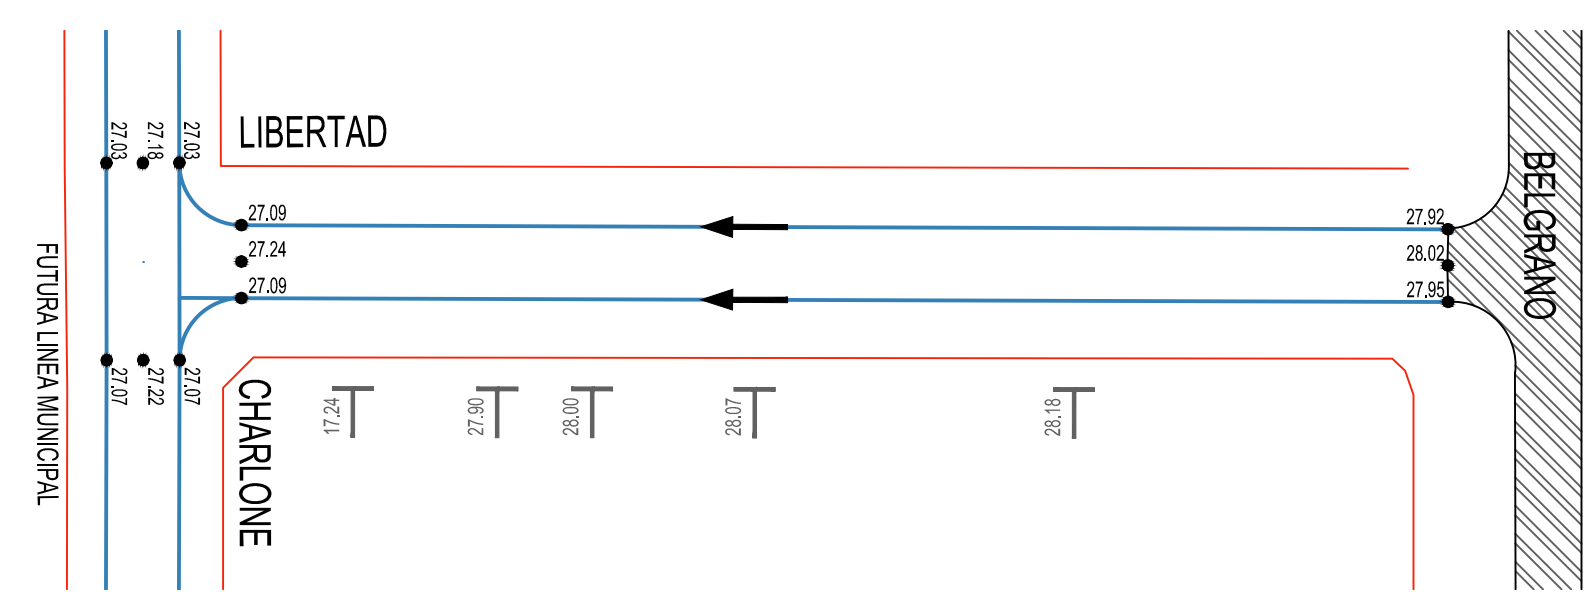

SECRETARIA DE OBRAS PUBLICAS

LIBERTAD entre Charlone y Belgrano


PLANIMETRIA Y PERFIL

DIRECCION: LIBERTAD entre Charlone y Belgrano

ARCHIVO: 1. CHARLONE entre Zuviria y Gaspar Campos - LIBERTAD e_ Charlone y Belgrano.dwg

FECHA: 01.04.20

REV. A



SAN MIGUEL
MUNICIPALIDAD