


PROGRESIVAS TOTALES		00.00
TERRENO		26.07
PROYECTO		27.95
COTA RASANTE		26.81
PENDIENTE		26.87
	2.00%	26.54
	11.04%	26.39
	24.34%	27.03
	18.01%	27.16
	19.32%	27.96
	8.89%	28.55
	9.28%	28.69
	9.28%	29.08
	2.46%	28.95
	2.00%	29.02
		326.76
		351.27

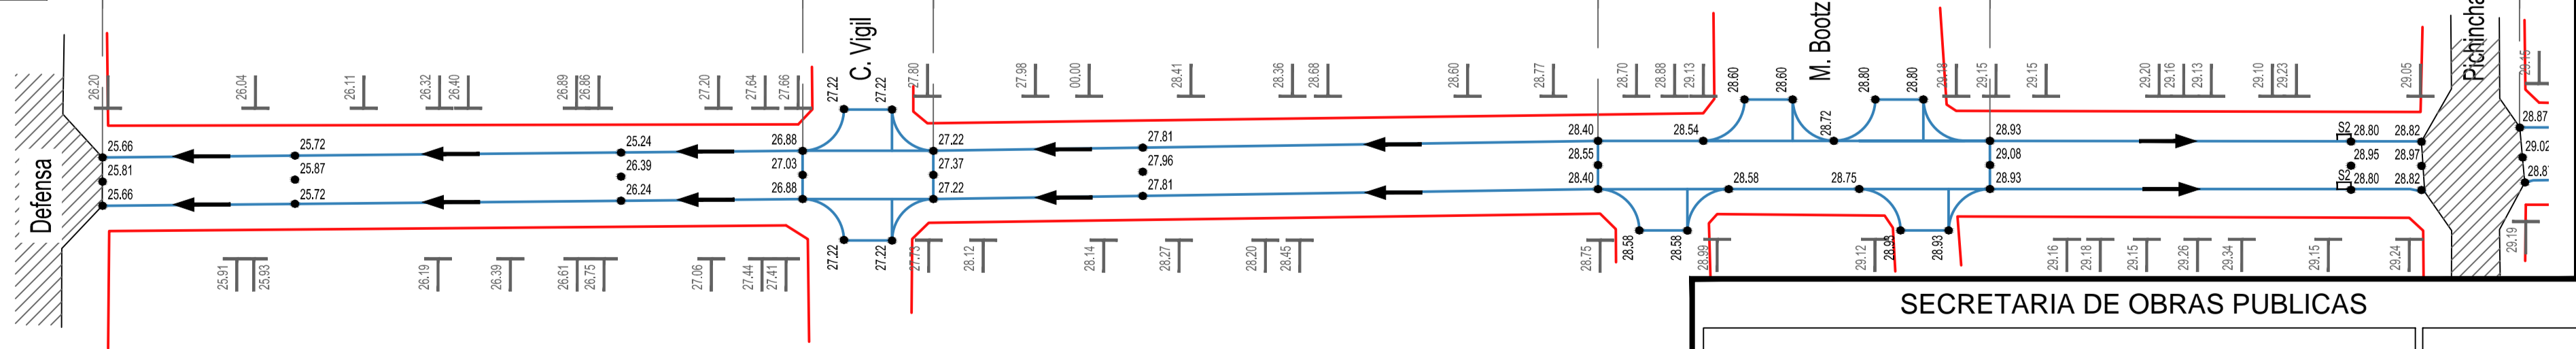

**SECRETARIA DE OBRAS PUBLICAS**

**LAS MALVINAS entre Defensa y Pichincha**

**PLANIMETRIA Y PERFIL**

PLANO **01**

DIRECCION: LAS MALVINAS entre Defensa y Pichincha      FECHA:

ARCHIVO: 9.LAS MALVINAS entre pichincha y defensa.dwg      ESC.:

REV. A

