


AV. PERÓN

AV. BALBIN

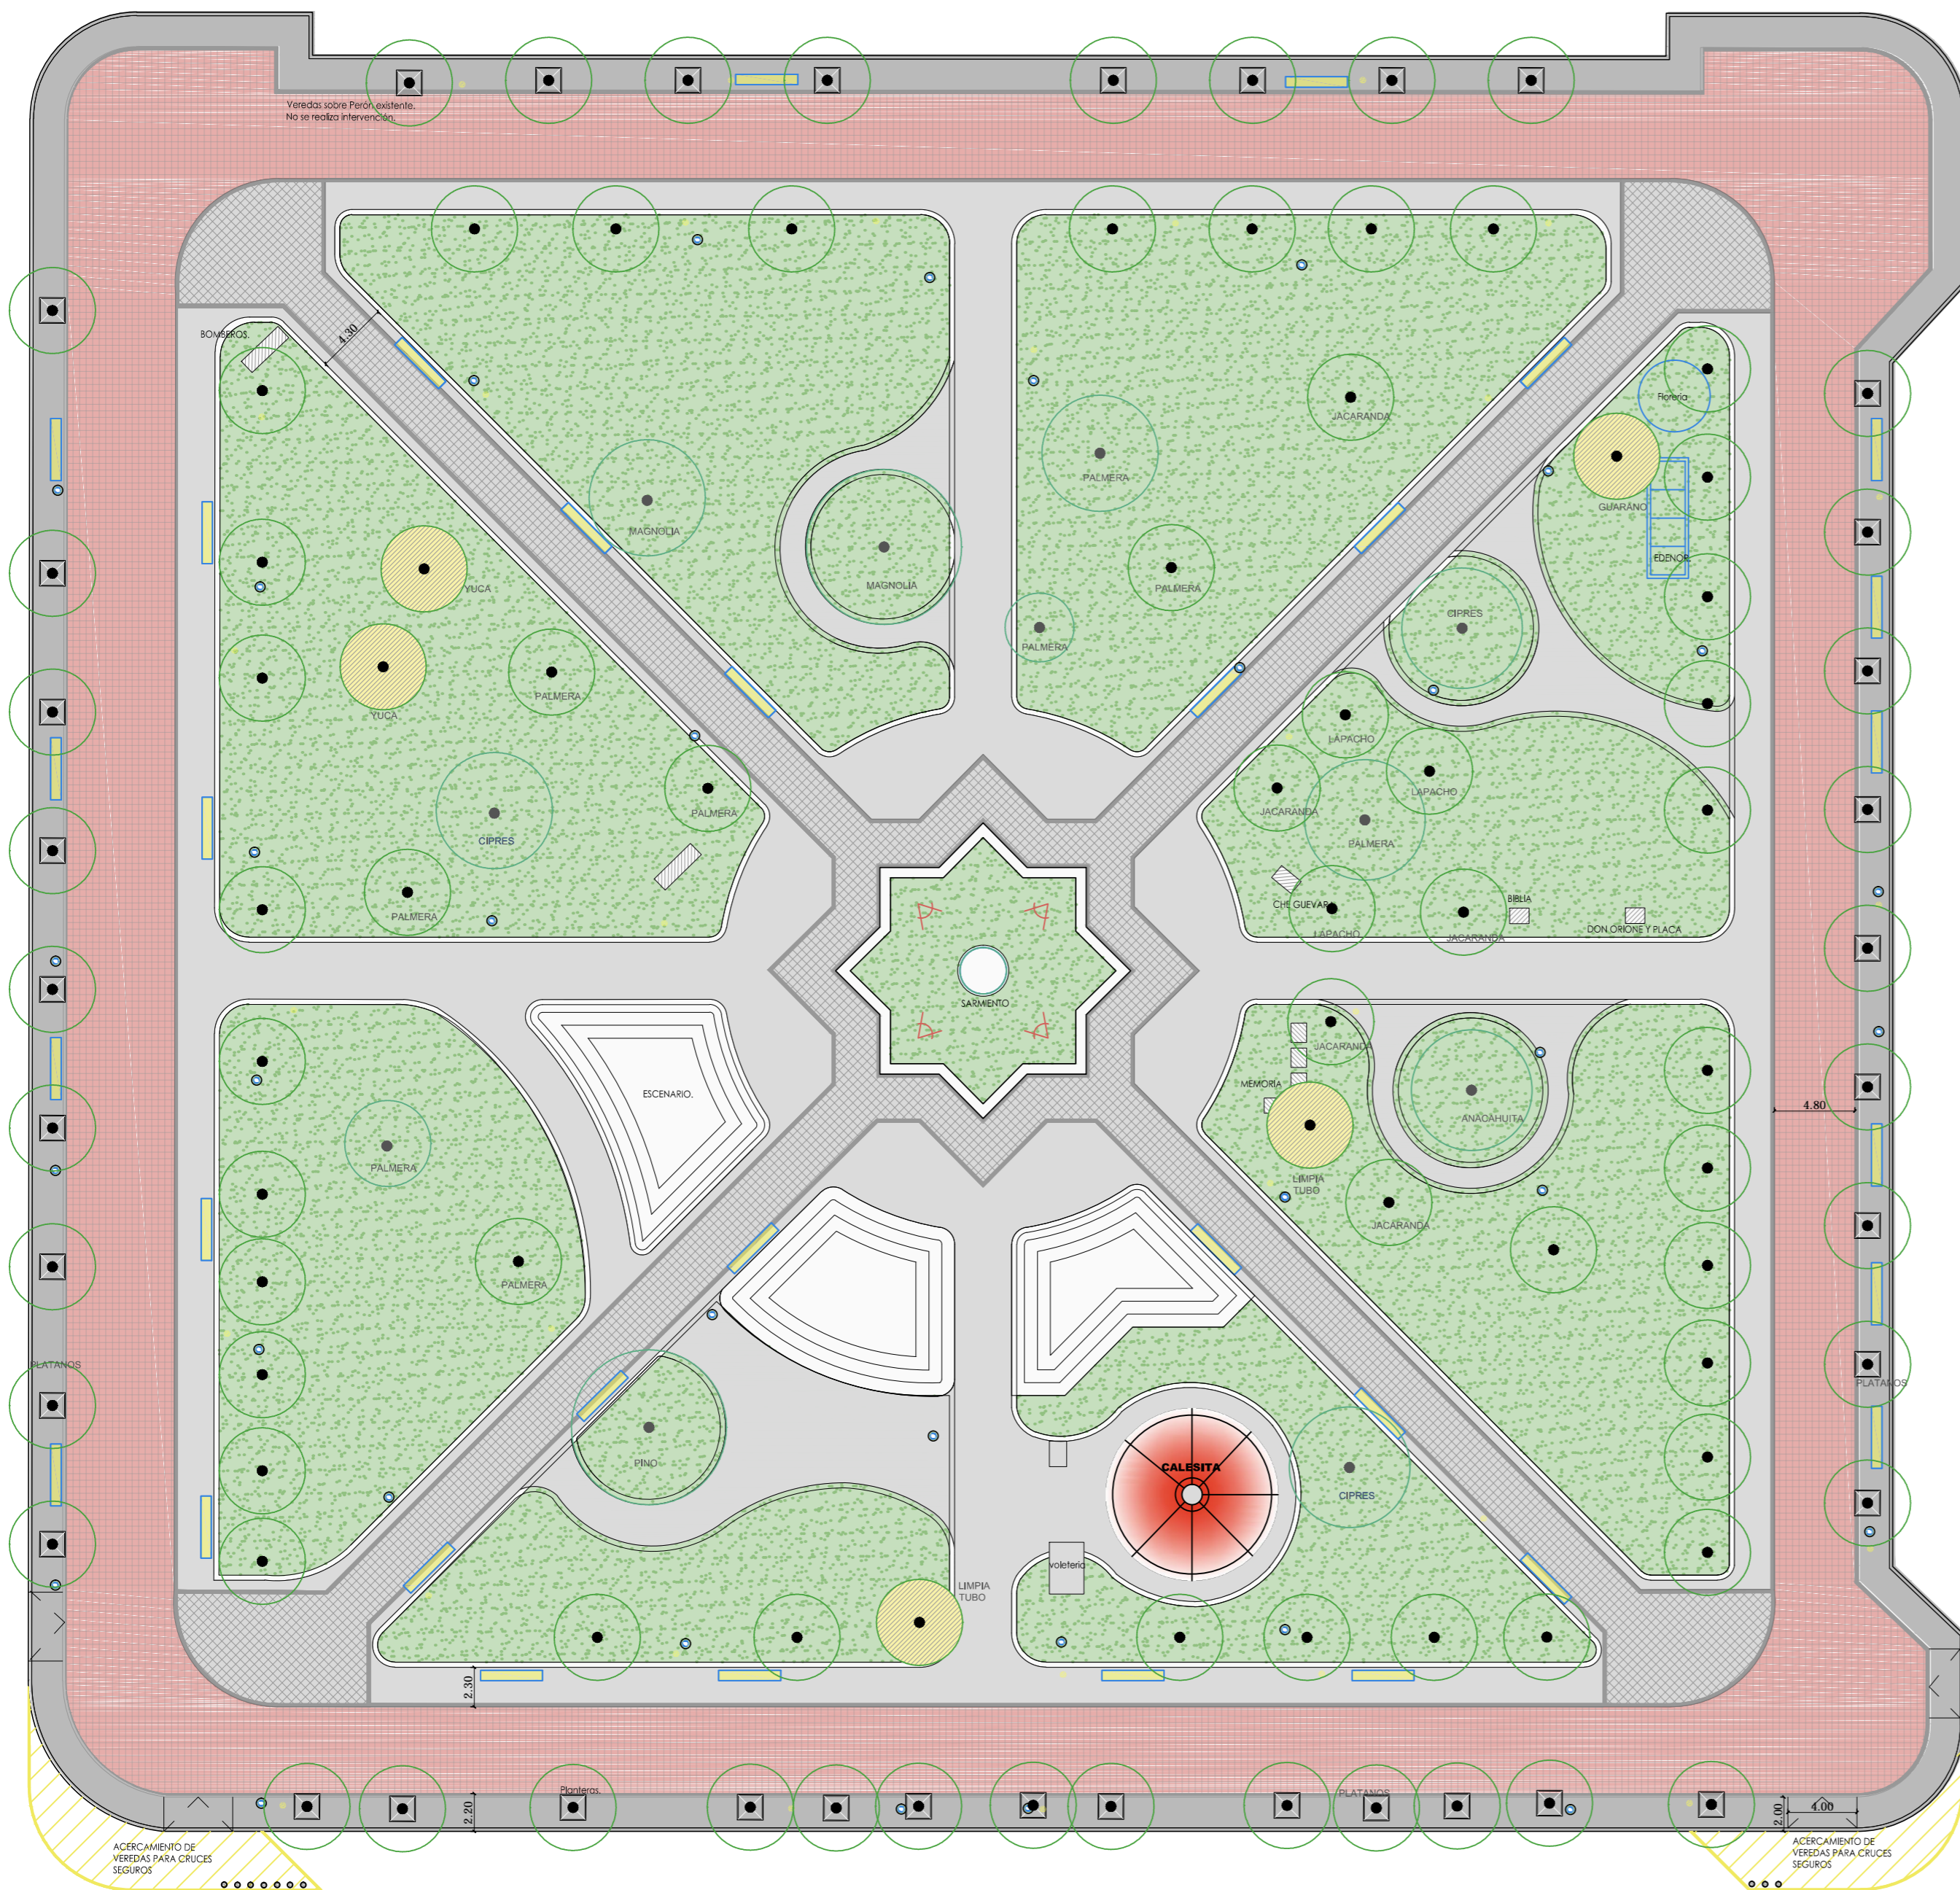












BELGRANO

SARMIENTO

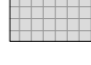

REFERENCIAS

RENOVACIÓN URBANA  
AREAS A INTERVENIR ETAPA 1 (UNO)

-  VEREDAS E INTERVENIR ETAPA UNO - VEREDAS DE GRANITO Y HORMIGON PEINADO.
-  VEREDA DE PERON - SE MANTIENE IGUAL. NO SE INTERVIENE.
-  FAROLAS EXISTENTES A RECICLAR.
-  BANCOS EXISTENTES A REUBICAR.
-  CESTOS DE RESIDUOS EXISTENTES A REUBICAR.
-  SOLADO GRANITICO 40X40 - 64 PANES - BORDO
-  SOLADO GRANITICO 40X40 - 64 PANES - GRIS CLARO
-  LINEA TRAZADO EXISTENTE
-  ESPACIOS VERDES
-  SOLADO DE HORMIGON PEINADO.
-  ARBOLES EXISTENTES A RETIRAR.
-  ARBOLES EXISTENTES.
-  REFLECTORES LED NUEVOS.



PLAZA SAN MIGUEL  
PROYECTO ETAPA 1

SECRETARIA DE OBRAS PUBLICAS,  
ARQUITECTURA Y DESARROLLO URBANO

ESCALA: 1:300

DIBUJO:

ARCHIVO:

FECHA: 03/05/2019

PLANO:

05