



LAS DELICIAS

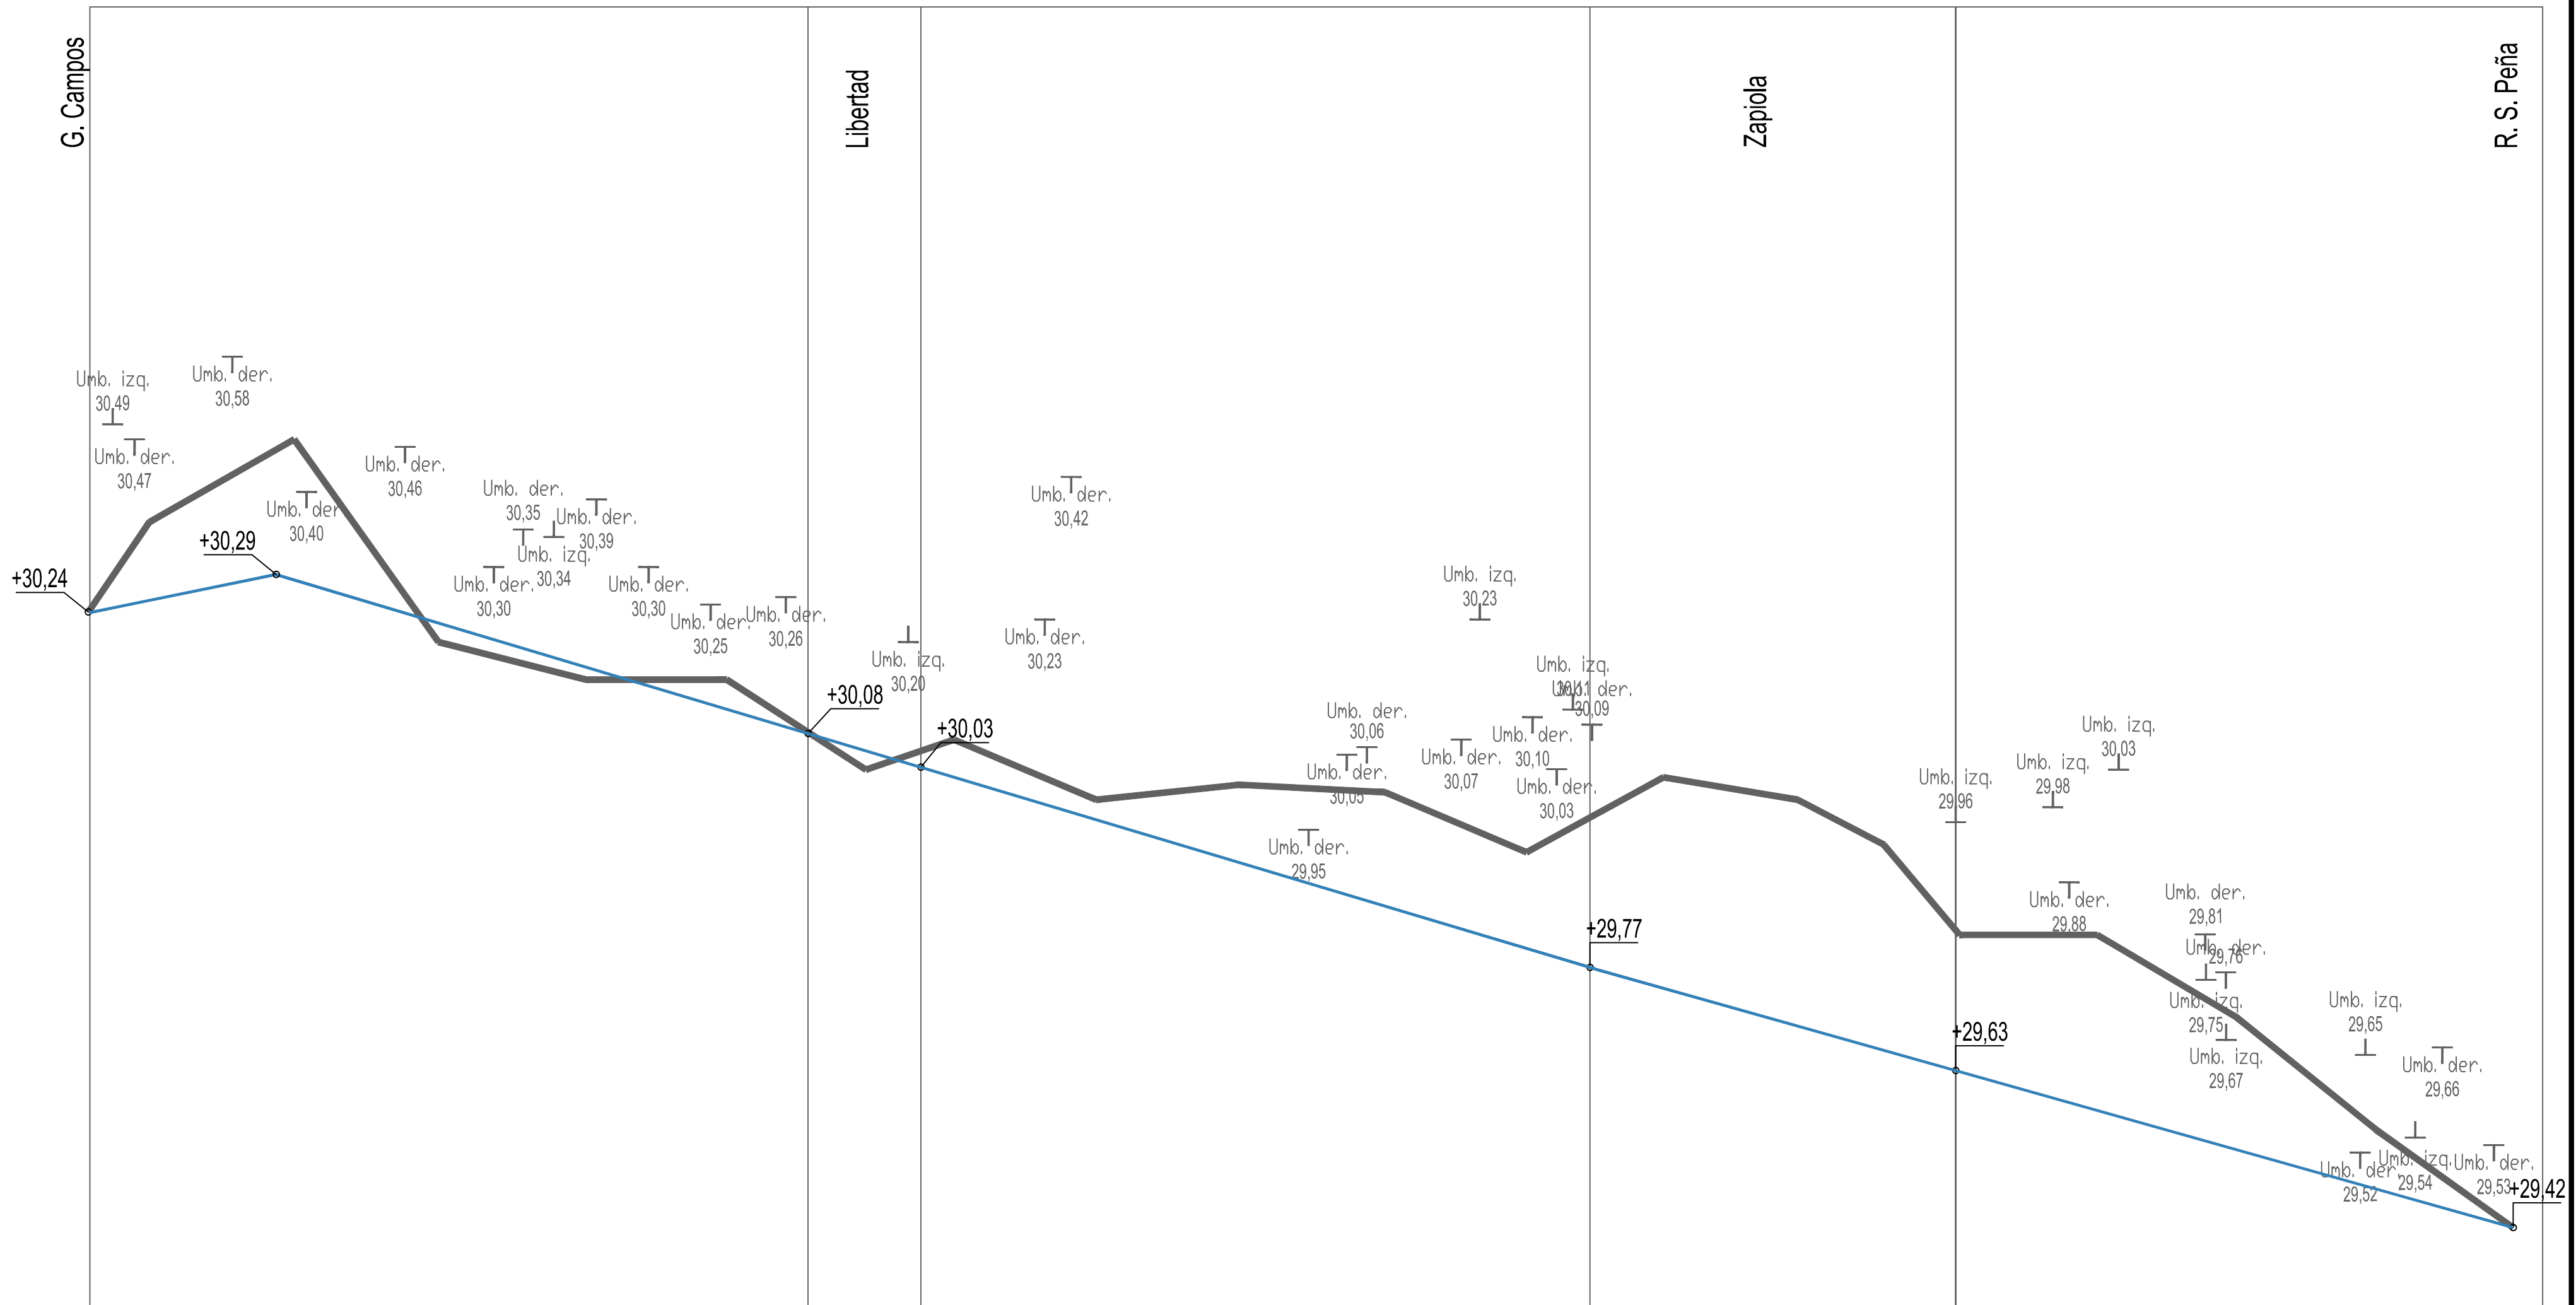

PROGRESIVAS TOTALES	00.00	24.82	95.67	110.7	199.82	246.53	326.67
TERRENO	30.24	30.46	30.08	30.05	29.97	29.81	29.42
PROYECTO							
COTA RASANTE	30.24	30.29	30.08	30.03	29.77	29.63	29.42
PENDIENTE	2.00‰		2.82‰				

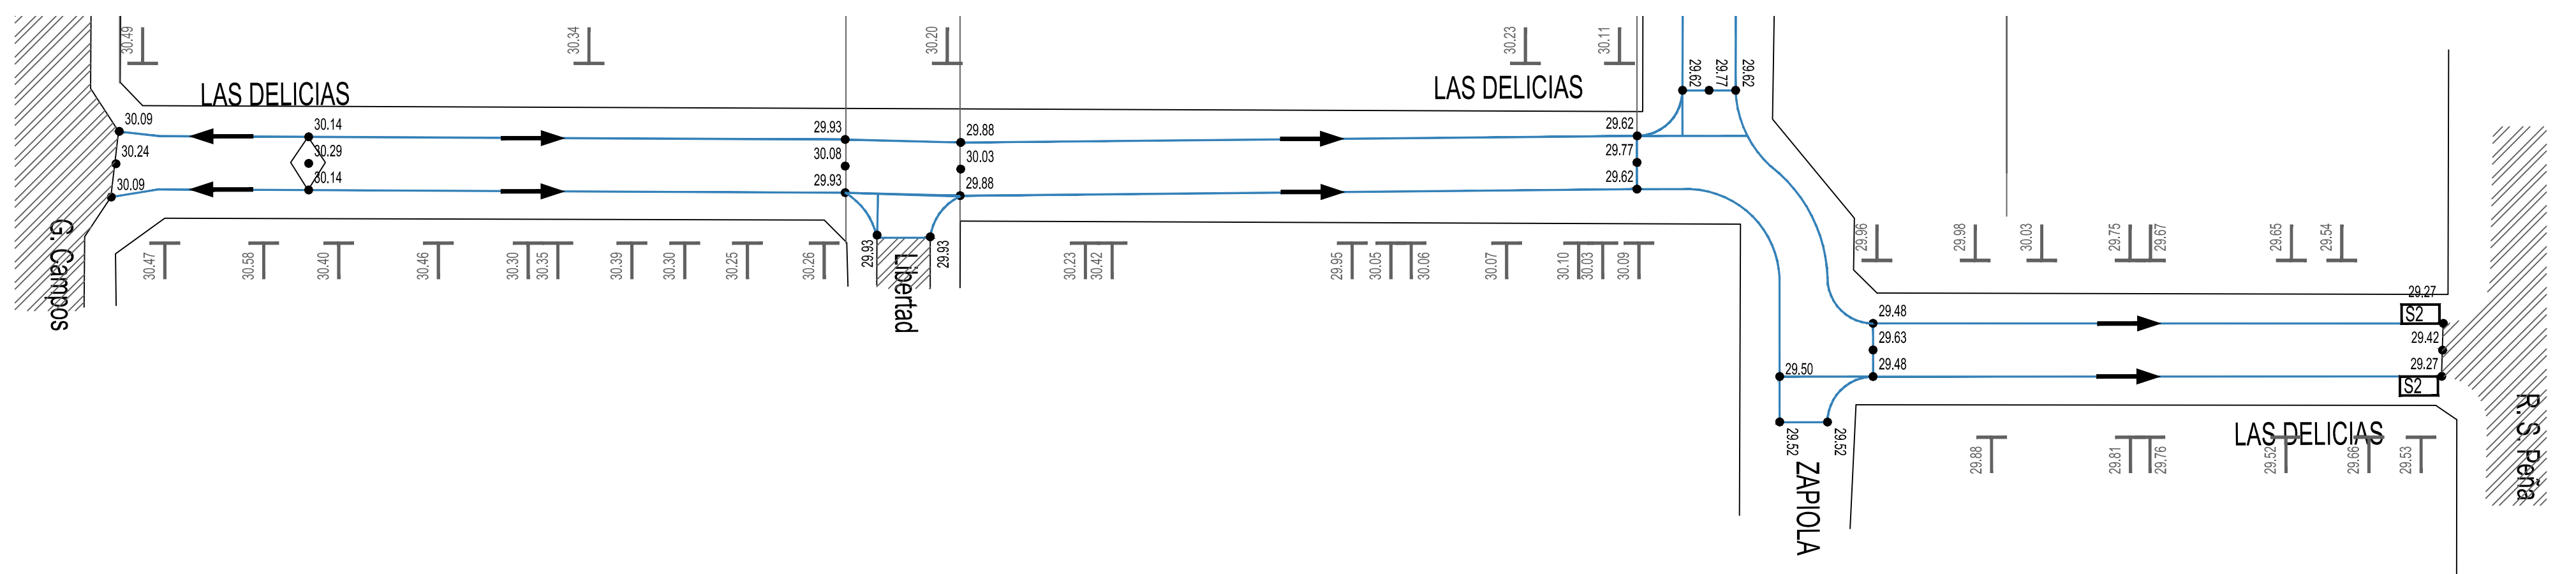

SECRETARIA DE OBRAS PUBLICAS

PAVIMENTO LAS DELICIAS, entre R.S. Peña y G. Campos

PLANIMETRIA Y PERFIL

DIRECCION: ARCHIVO: 4. LAS DELICIAS y ZAPIOLA.dwg
 FECHA: ESC.:



PLANO

P01

REV. A