


PROGRESIVAS TOTALES	00.00	77.48	96.47	133.47	153.96	172.96	228.44	246.34	303.8	322.8	380.76
TERRENO	26.31	28.42	28.76	29.18	29.26	29.33	29.17	29.16	29.59	29.41	29.16
PROYECTO COTA RASANTE	26.31	27.84	28.20	28.90	28.97	29.04	29.24	29.23	29.49	29.41	29.16
PENDIENTE		19.00‰			3.50‰			4.60‰		4.30‰	

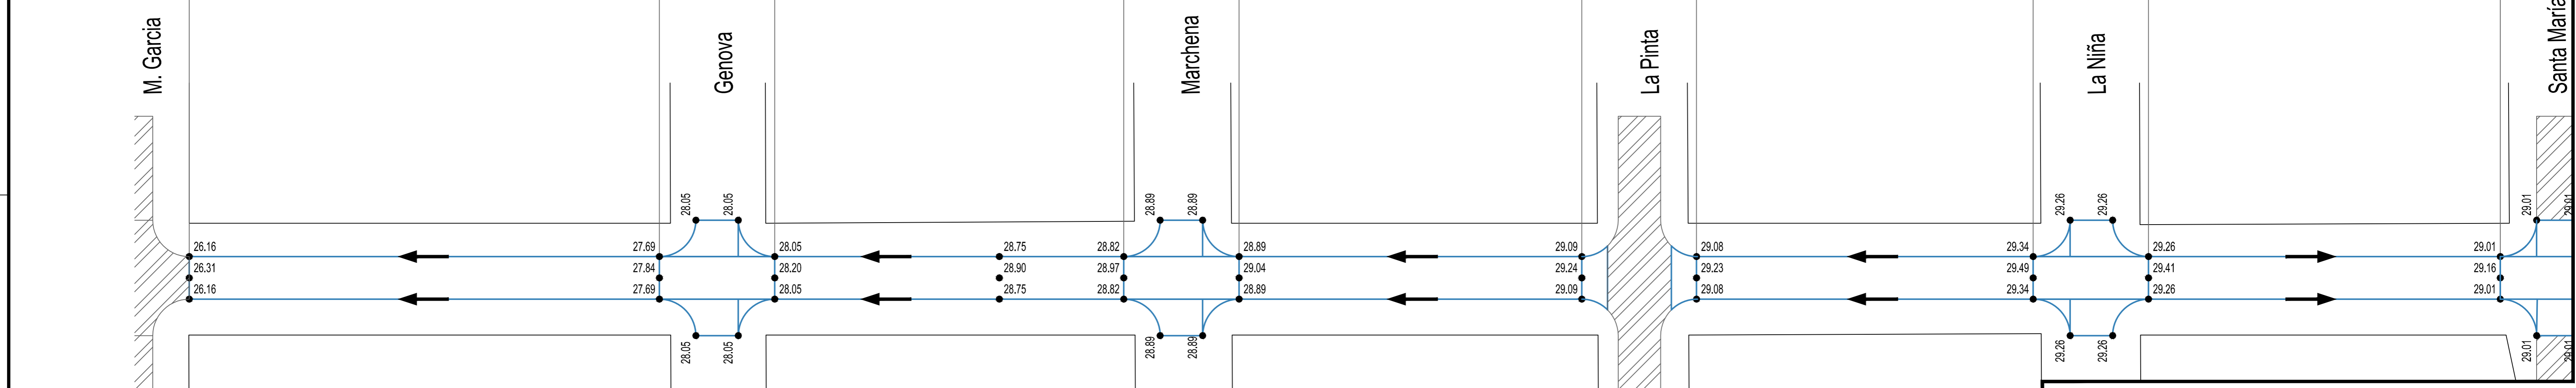

SECRETARIA DE OBRAS PUBLICAS

**PAVIMENTO ESPAÑA, entre M. GARCIA y URIARTE**

PLANIMETRIA Y PERFIL

DIRECCION: ESPAÑA, entre M. Garcia y Uriarte  
 ARCHIVO: e ESPAÑA, entre M Garcia y Uriarte.dwg

FECHA:  
 ESC.:

SAN MIGUEL MUNICIPALIDAD  
 PLANIO  
 REV. A