


PROGRESIVAS TOTALES	00.00
TERRENO	26.29
PROYECTO COTA RASANTE	26.31
PENDIENTE	

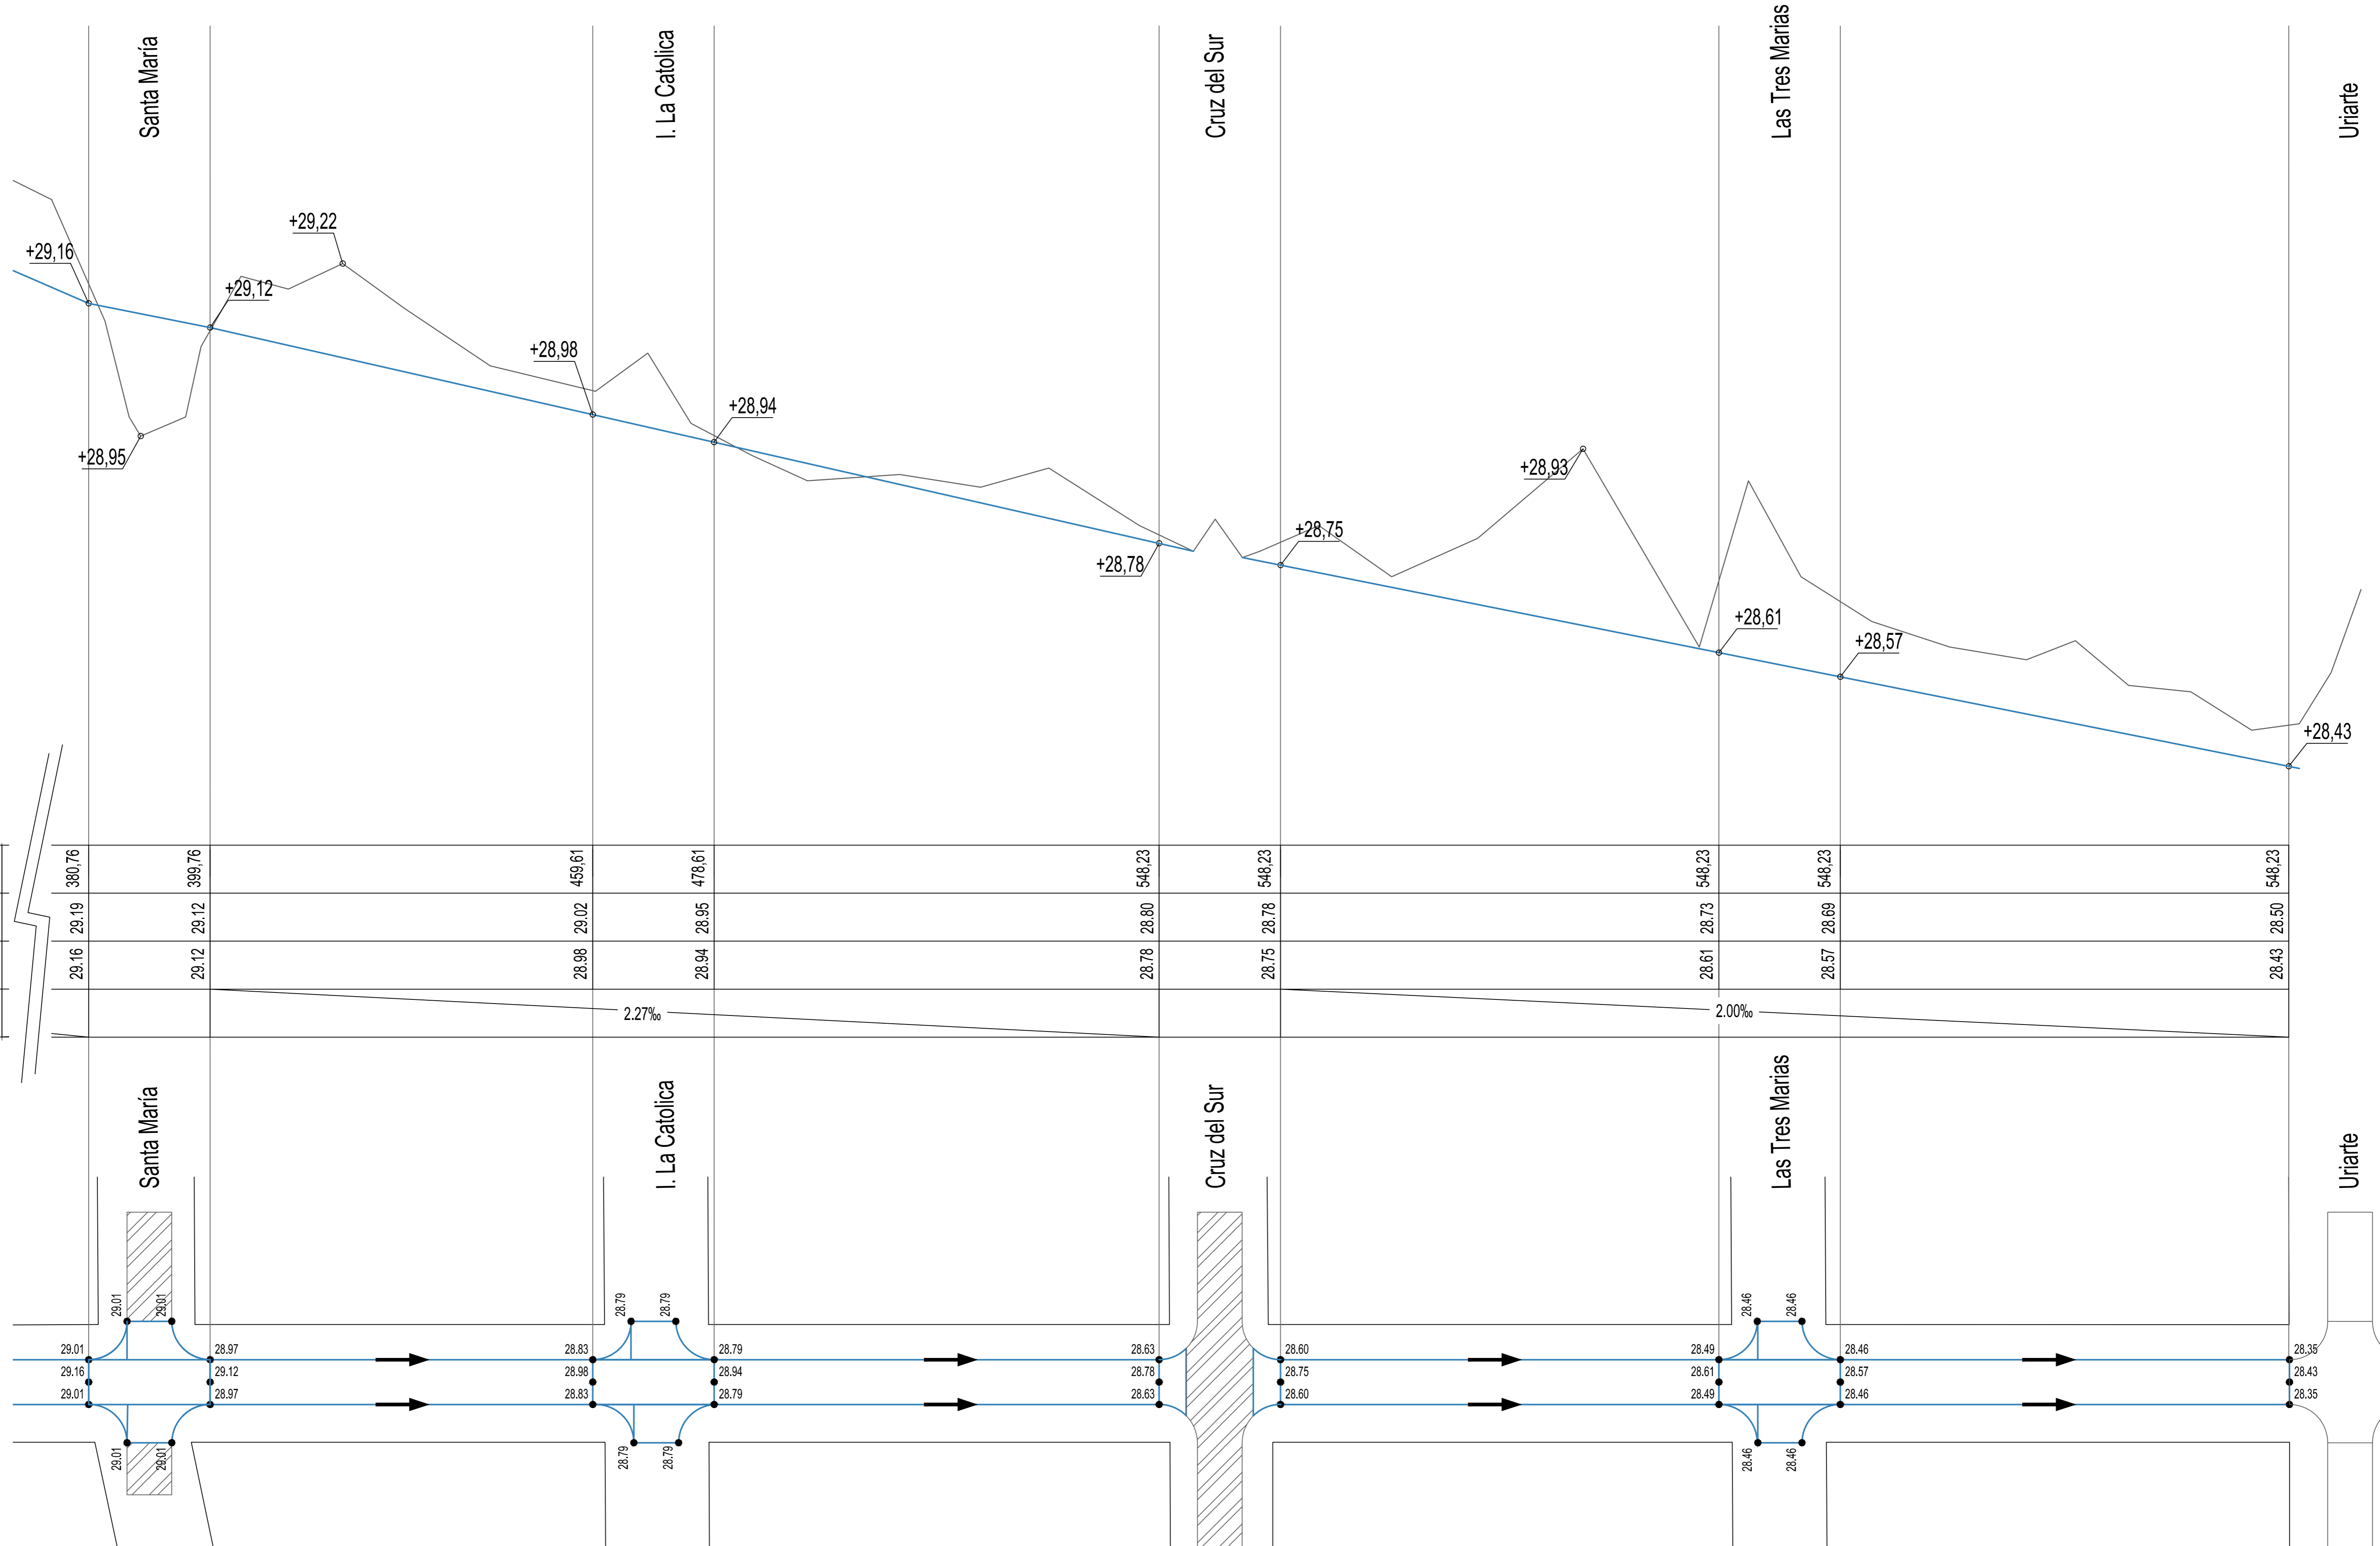

SECRETARIA DE OBRAS PUBLICAS	
PAVIMENTO ESPAÑA, entre M. GARCIA y URIARTE	
PLANIMETRIA Y PERFIL	
DIRECCION: ESPAÑA, entre M. Garcia y Uriarte	FECHA:
ARCHIVO: 8. ESPAÑA, entre M. Garcia y Uriarte.dwg	ESC.:

SAN MIGUEL
MUNICIPALIDAD

PLANO

REV. A